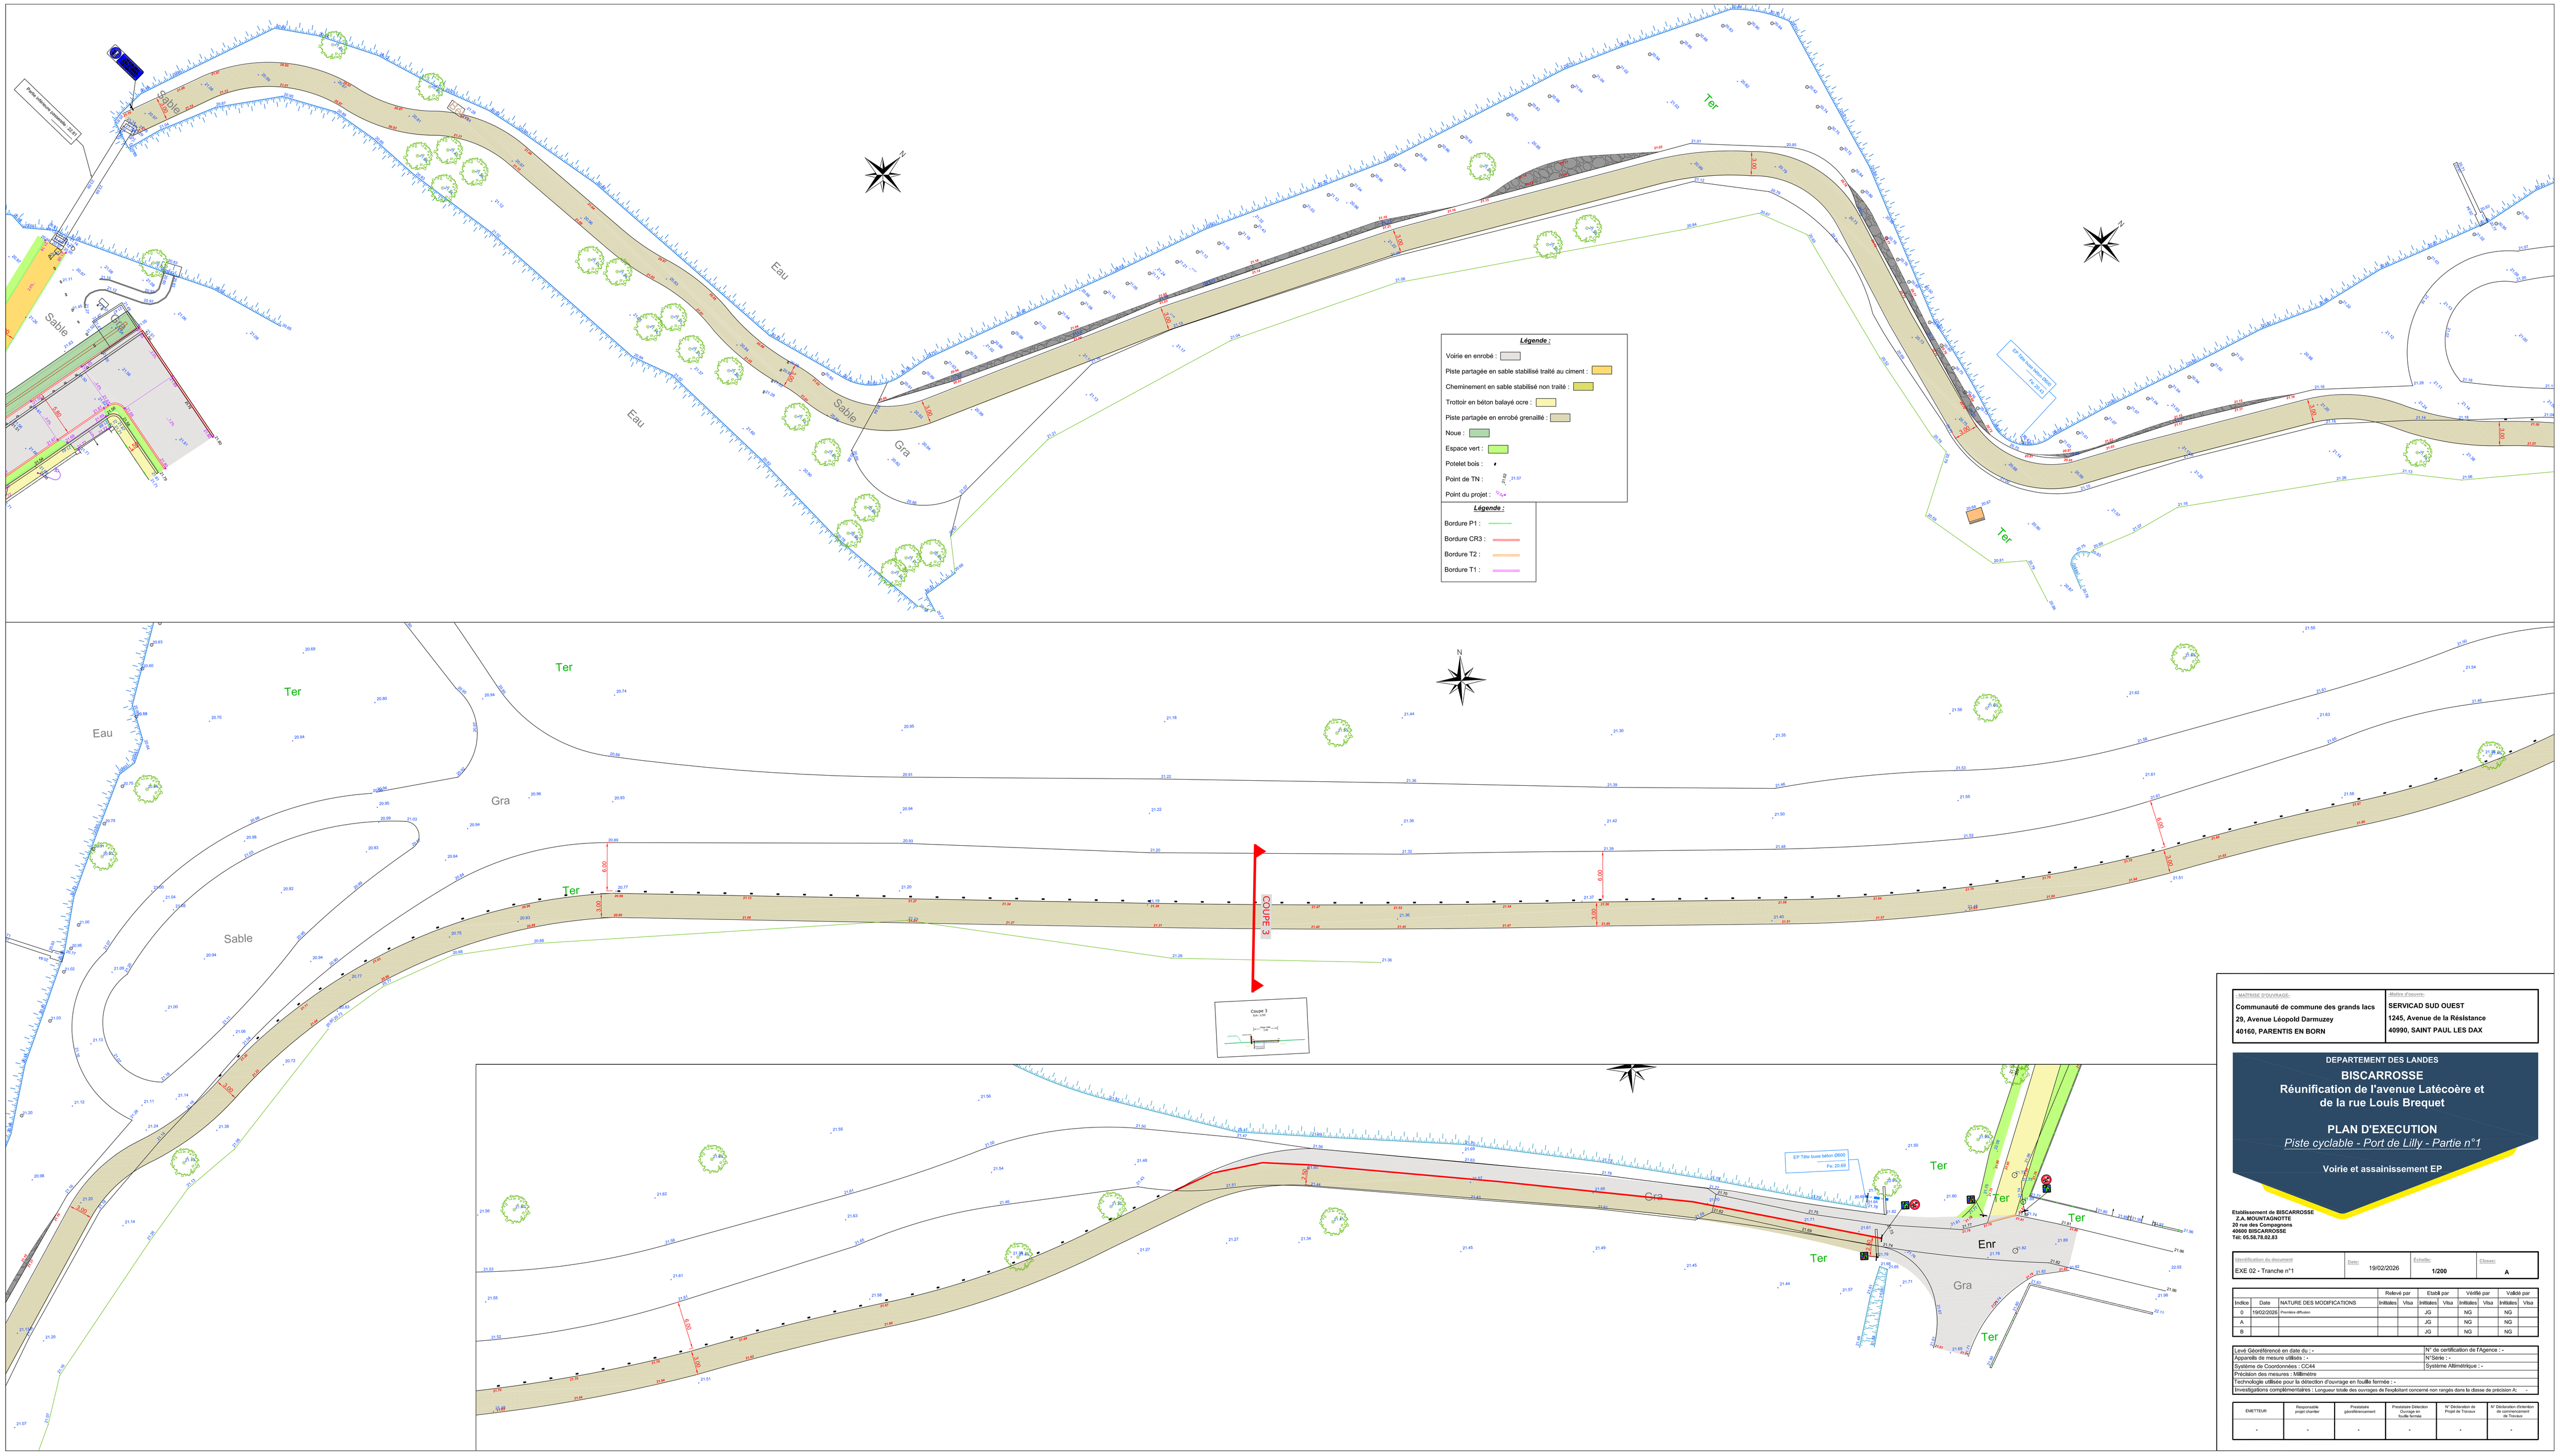

MAÎTRISE D'OUVRAGE :	Maître d'œuvre :
Communauté de commune des grands lacs **29, Avenue Léopold Darmuzey** **40160, PARENTIS EN BORN**	**SERVICAD SUD OUEST** **1245, Avenue de la Résistance** **40990, SAINT PAUL LES DAX**

DEPARTEMENT DES LANDES

BISCARROSSE
Réunification de l'avenue Latécoère et de la rue Louis Brequet

PLAN D'EXECUTION
Piste cyclable - Port de Lilly - Partie n°1

Voirie et assainissement EP

Etablissement de BISCARROSSE
Z.A. MOUNTAGNOTTE
20 rue des Compagnons
40600 BISCARROSSE
Tél: 05.58.78.02.83

Identification du document	Date	Echelle	Classe
EXE 02 - Tranche n°1	19/02/2026	**1/200**	**A**

Indice	Date	NATURE DES MODIFICATIONS	Relevé par		Etabli par		Vérifié par		Validé par	
			Initiales	Visa	Initiales	Visa	Initiales	Visa	Initiales	Visa
0	19/02/2026	Première diffusion			JG		NG		NG	
A					JG		NG		NG	
B					JG		NG		NG	

Levé Géoréférencé en date du : -	N° de certification de l'Agence : -
Appareils de mesure utilisés : -	N°Série : -
Système de Coordonnées : CC44	Système Altimétrique : -
Précision des mesures : Millimètre	
Technologie utilisée pour la détection d'ouvrage en fouille fermée : -	
Investigations complémentaires : Linéaire total des ouvrages de Fouille/Leurs concernés non rangés dans la classe de précision A :	

EMETTEUR	Responsable projet chantier	Prestataire géoréférencement	Prestataire Détection d'ouvrage en fouille fermée	N° Déclaration de Projet de Travaux	N° Déclaration d'Intention de Commencement de Travaux
-	-	-	-	-	-