

MAÎTRISE D'OUVRAGE :  
 Communauté de commune des grands lacs  
 29, Avenue Léopold Darmuzey  
 40160, PARENTIS EN BORN

Maître d'ouvrage :  
 SERVICAD SUD OUEST  
 1245, Avenue de la Résistance  
 40990, SAINT PAUL LES DAX

DEPARTEMENT DES LANDES  
**BISCARROSSE**  
 Réunionification de l'avenue Latécoère et  
 de la rue Louis Breguet  
**PLAN D'EXECUTION**  
 Rue Louis Breguet + Parking Louis Breguet  
 Voirie et assainissement EP

Etablissement de BISCARROSSE  
 Z.A. MOUNTAGNOTTE  
 20 rue des Compagnons  
 40600 BISCARROSSE  
 Tél: 05.58.78.02.83


Identification du document	Date	Echelle	Classe
EXE 04 - Tranche n°2	27/03/2026	1/200	A

Indice	Date	NATURE DES MODIFICATIONS	Relève par		Etabli par		Vérifié par		Validé par	
			Initiales	Visa	Initiales	Visa	Initiales	Visa	Initiales	Visa
0	27/03/2026	Première diffusion			JG		NG		NG	
A					JG		NG		NG	
B					JG		NG		NG	

Levé Géoréférencé en date du : -  
 Appareils de mesure utilisés : -  
 Système de Coordonnées : CC44  
 Précision des mesures : Millimètre  
 Technologie utilisée pour la détection d'ouvrage en fouille fermée : -  
 Investigations complémentaires : Longueur totale des ouvrages de l'exploitant concerné non rangés dans la classe de précision A : -

N° de certification de l'Agence : -  
 N° Série : -  
 Système Altimétrique : -

EMETTEUR	Responsable projet charter	Prestation géoréférencement	Prestation Détection d'ouvrage en fouille fermée	N° Déclaration de Projet de Travaux	N° Déclaration d'intention de contraindre le trafic

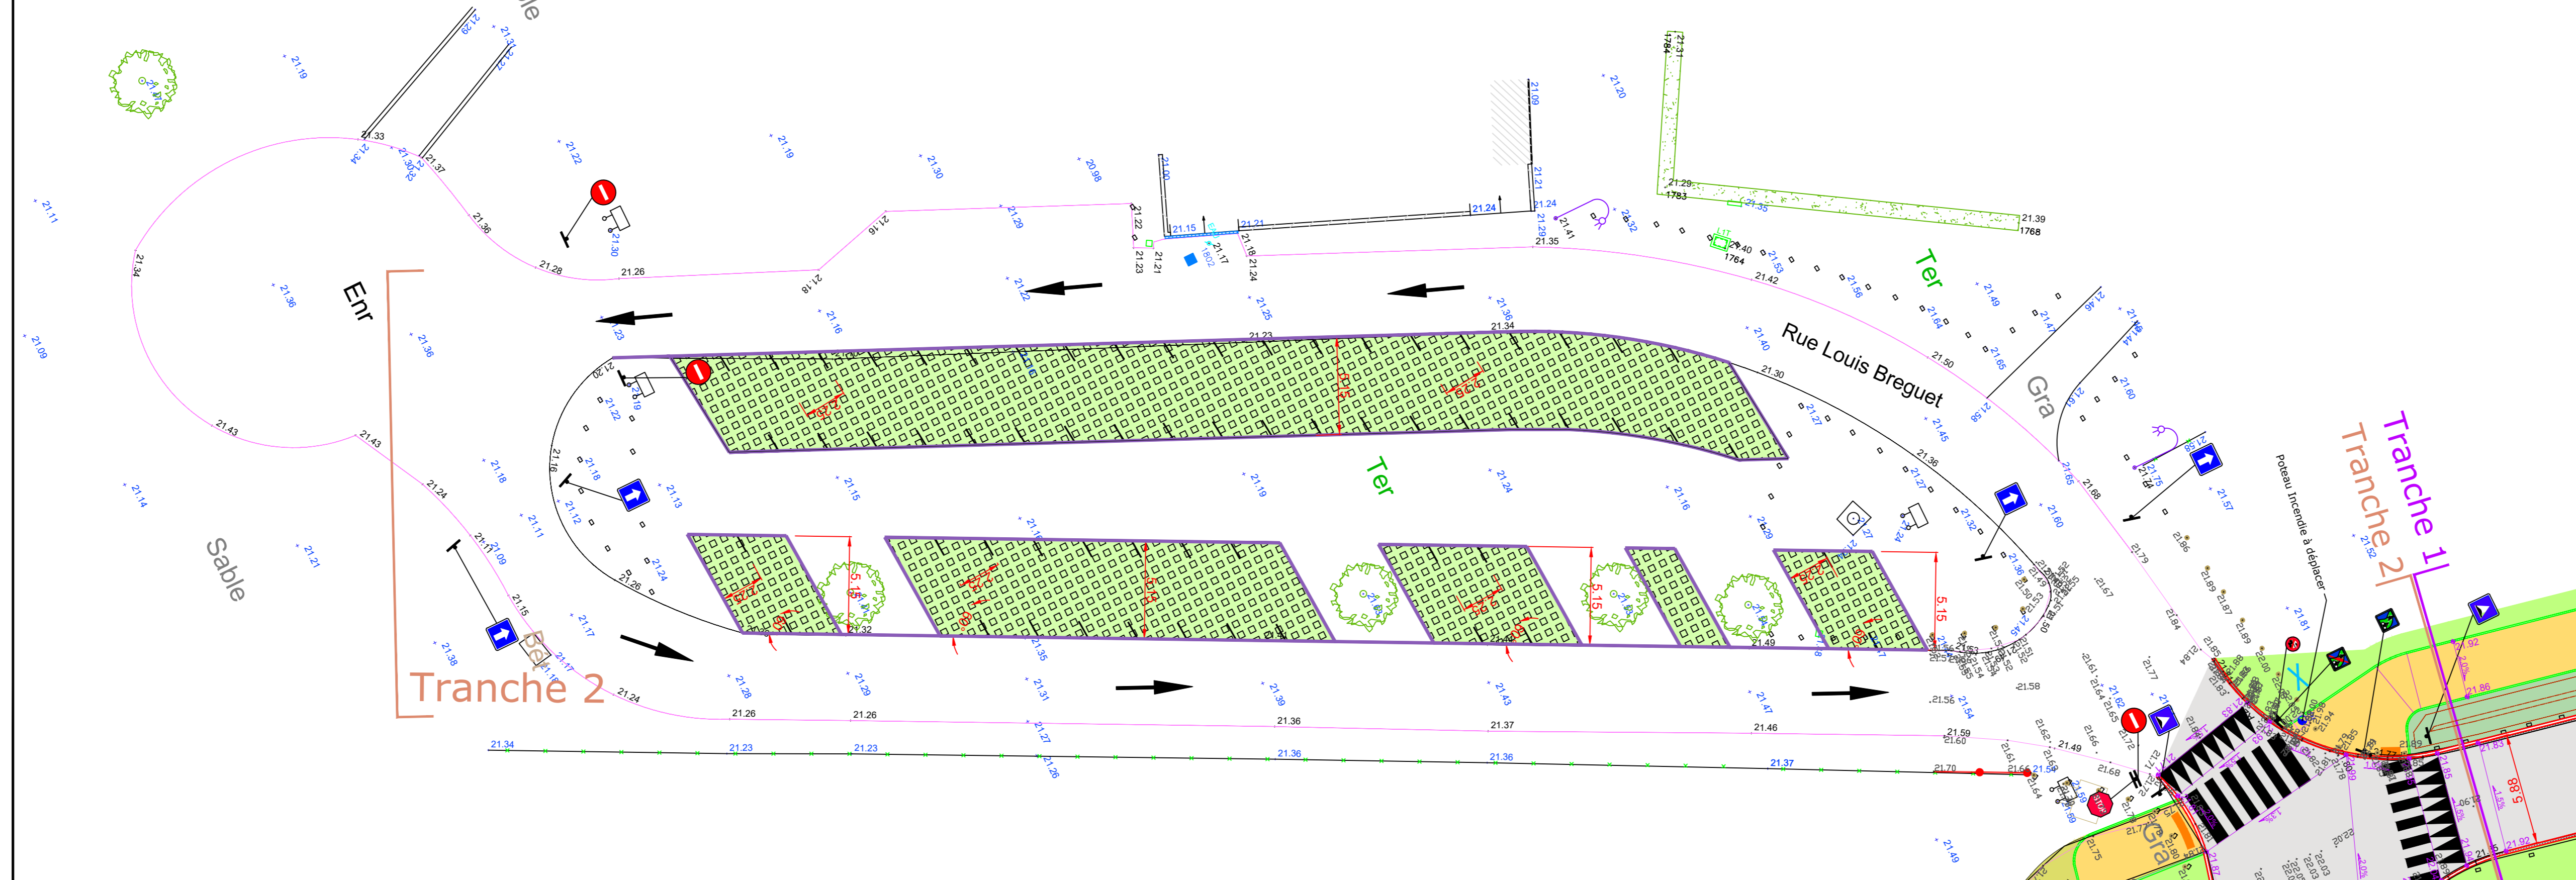

**Légende :**

- Voirie en enrobé : [Carré gris]
- Piste partagée en sable stabilisé traité au ciment : [Carré orange]
- Cheminement en sable stabilisé non traité : [Carré vert]
- Trottoir en béton balayé ocre : [Carré beige]
- Noue : [Carré vert foncé]
- Espace vert : [Carré vert clair]
- Potelet bois : [Carré noir]
- Point de TN : [Carré rose]
- Point du projet : [Carré violet]

**Légende :**

- Bordure P1 : [Ligne verte]
- Bordure CR3 : [Ligne orange]
- Bordure T2 : [Ligne beige]
- Bordure T1 : [Ligne violette]